


補修工計画図 (1)

A1:1/100
A3:1/200

平面図

東物揚場補修 L=28.7m

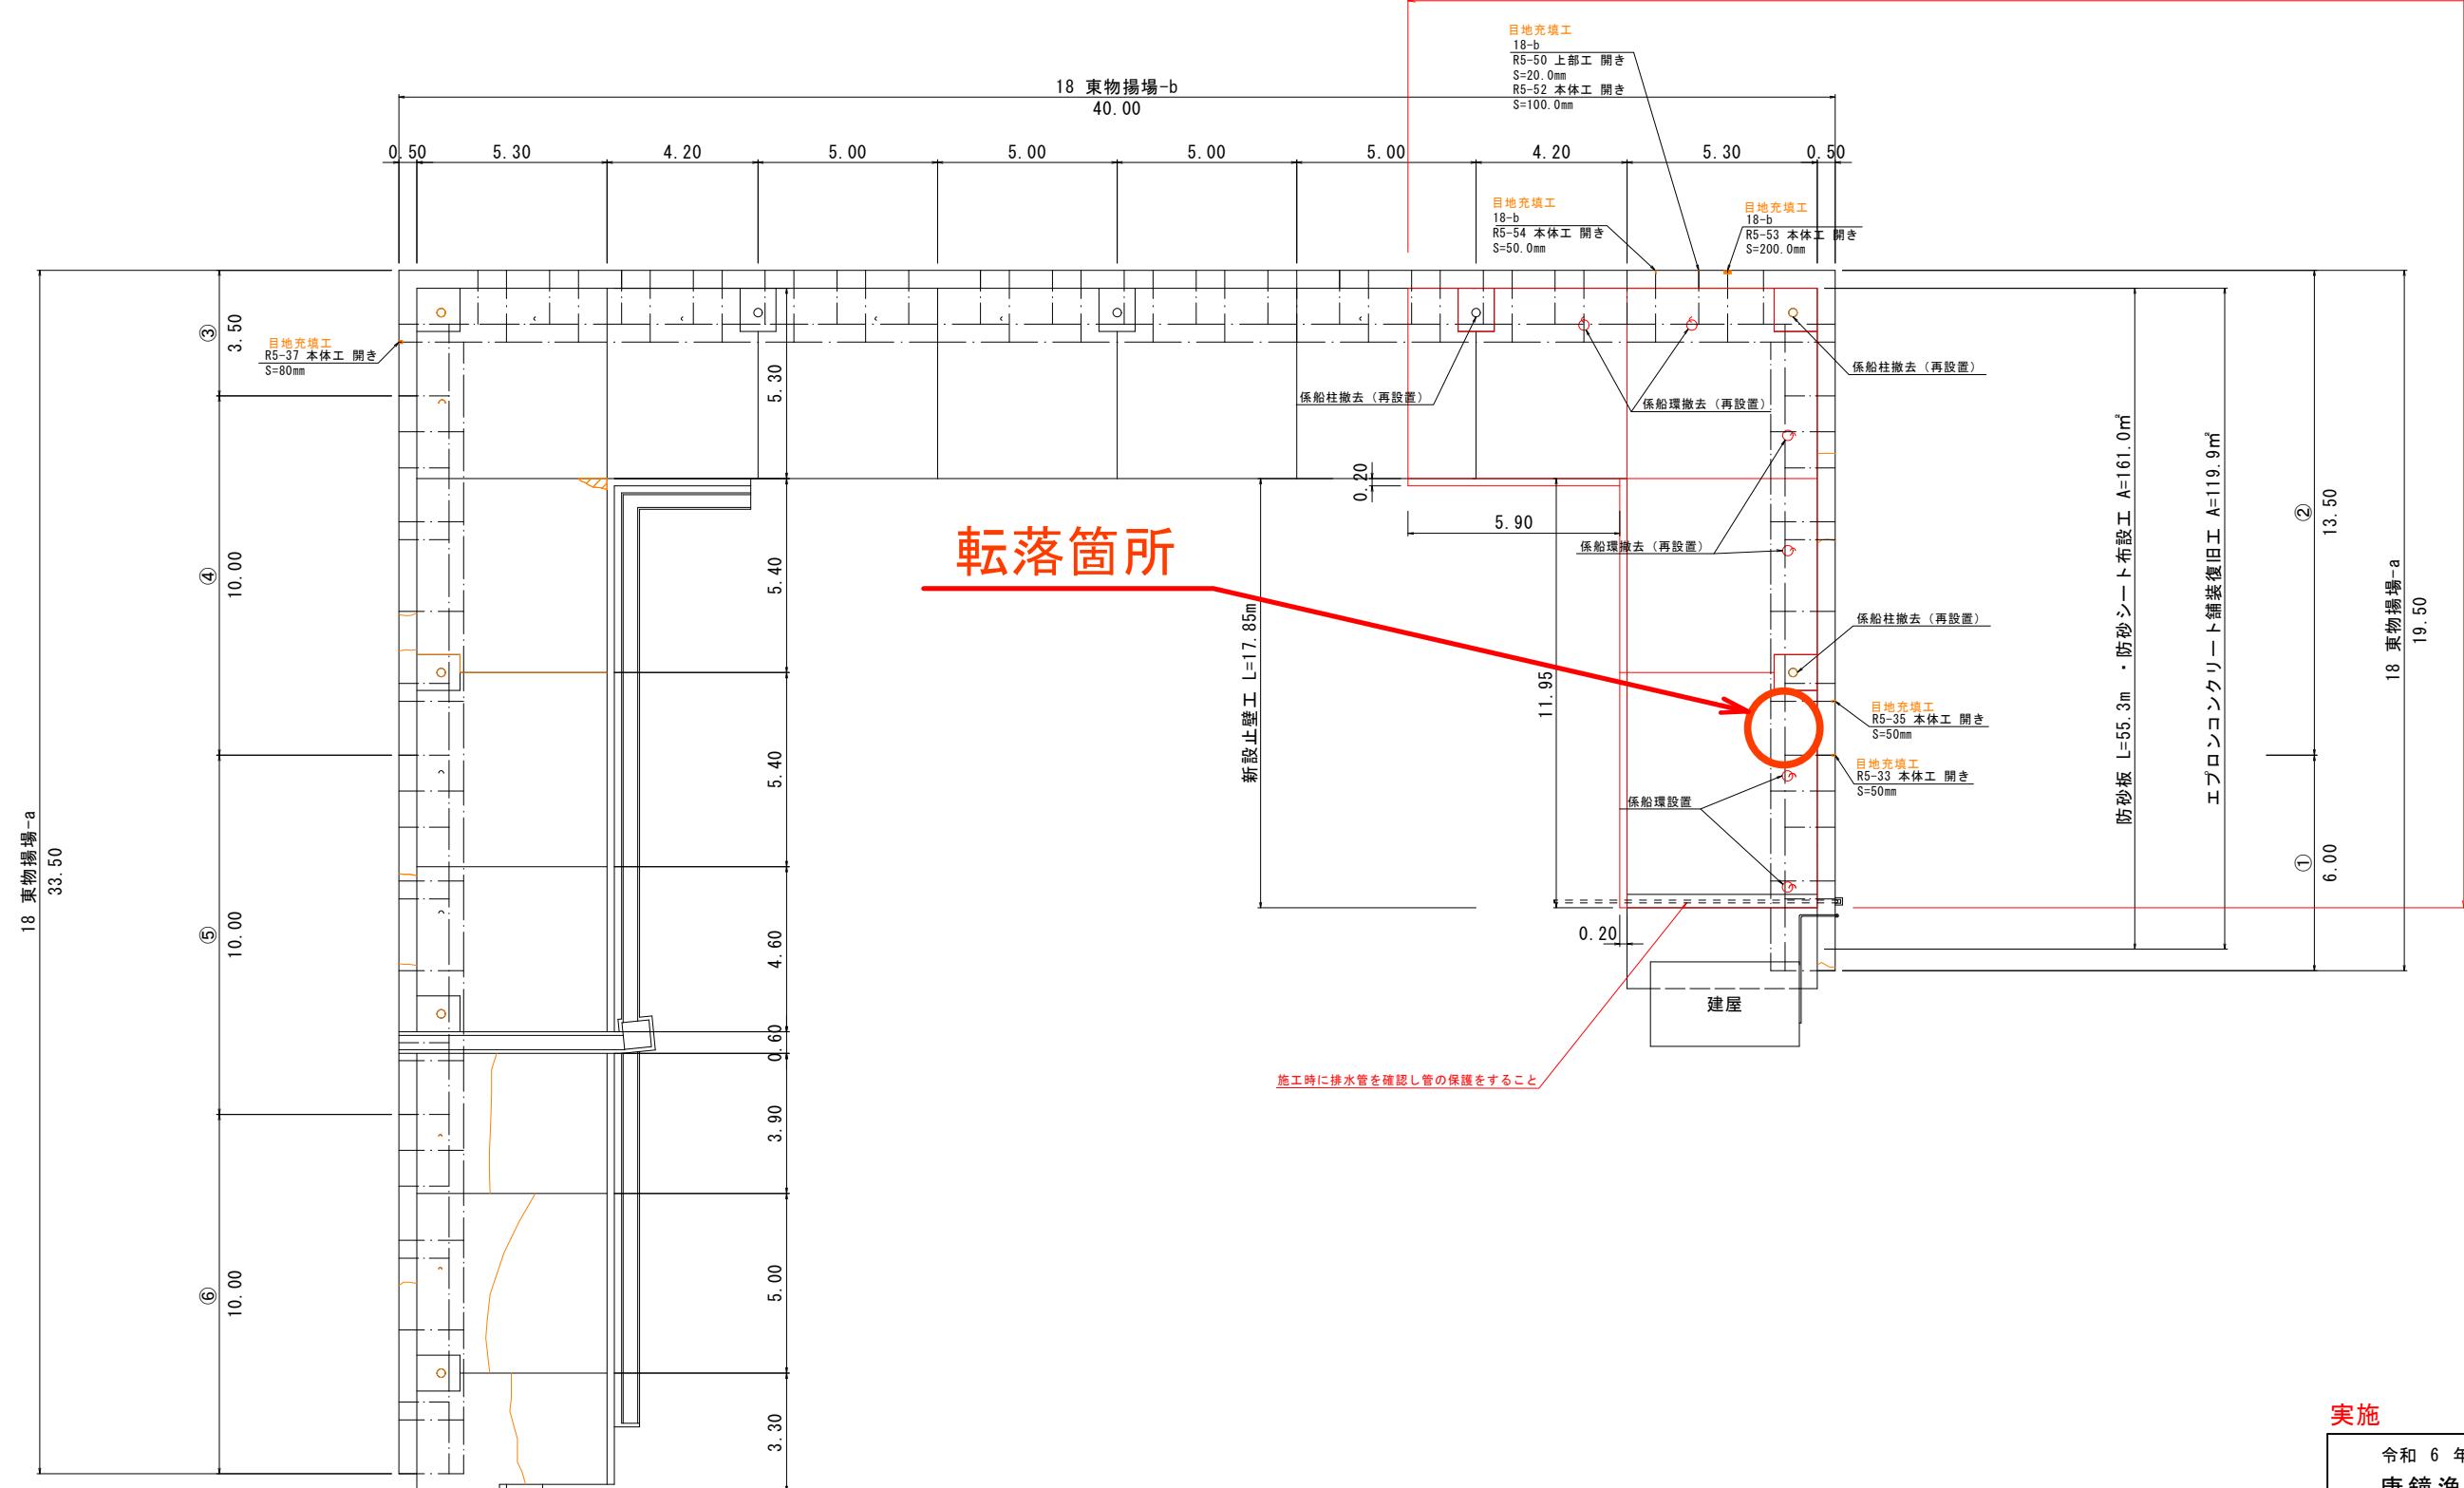

実施

令和 6 年度
唐鐘漁港

水産物供給基盤 計画附図
機能保全事業

補修工計画図 (1)
平面図

縮尺 1:100
17 葉の内 1 号

島根県