

令和8年3月13日（金）

島根県農林水産部水産課基盤整備室 安田 0852-22-5316

島根県隠岐支庁農林水産局島前漁港課 鳥山 08514-7-9105

浦郷漁港防波堤工事における作業員の死亡事故の発生

1. 発生日時

- ・令和8年3月13日（金）14時10分頃

2. 事故の状況

下請けの現場作業員1名死亡（62歳 男性）

浦郷漁港の防波堤（浮防波堤型式）のアンカーを施工するにあたって、潜水作業をしていたところ、起重機船のチェーンを吊り上げる際に、潜水士のホースが巻き込まれ切断。

呼吸ができなくなったためウエイト、マスクを外して浮上したが、浮上の途中で窒息した。

引き上げられたのち、人工呼吸を行い、隠岐島前病院へ搬送。

15:20 死亡確認の報告を受けた。死因は確認中。

※別図参照

3. 発生場所

隠岐郡西ノ島町浦郷漁港沖

4. 工事名

令和6年度（補正） 水産生産基盤整備事業 浦郷漁港 西沖防波堤外 耐津波補強工事

5. 工期

令和7年5月23日～令和8年3月23日

6. 工事受注者


元請け業者 西ノ島建設（株）

下請け業者 （有）島根潜海

7. 連絡先

島根県農林水産部水産課基盤整備室 安田 0852-22-5316


島根県隠岐支庁農林水産局島前漁港課 鳥山 08514-7-9105

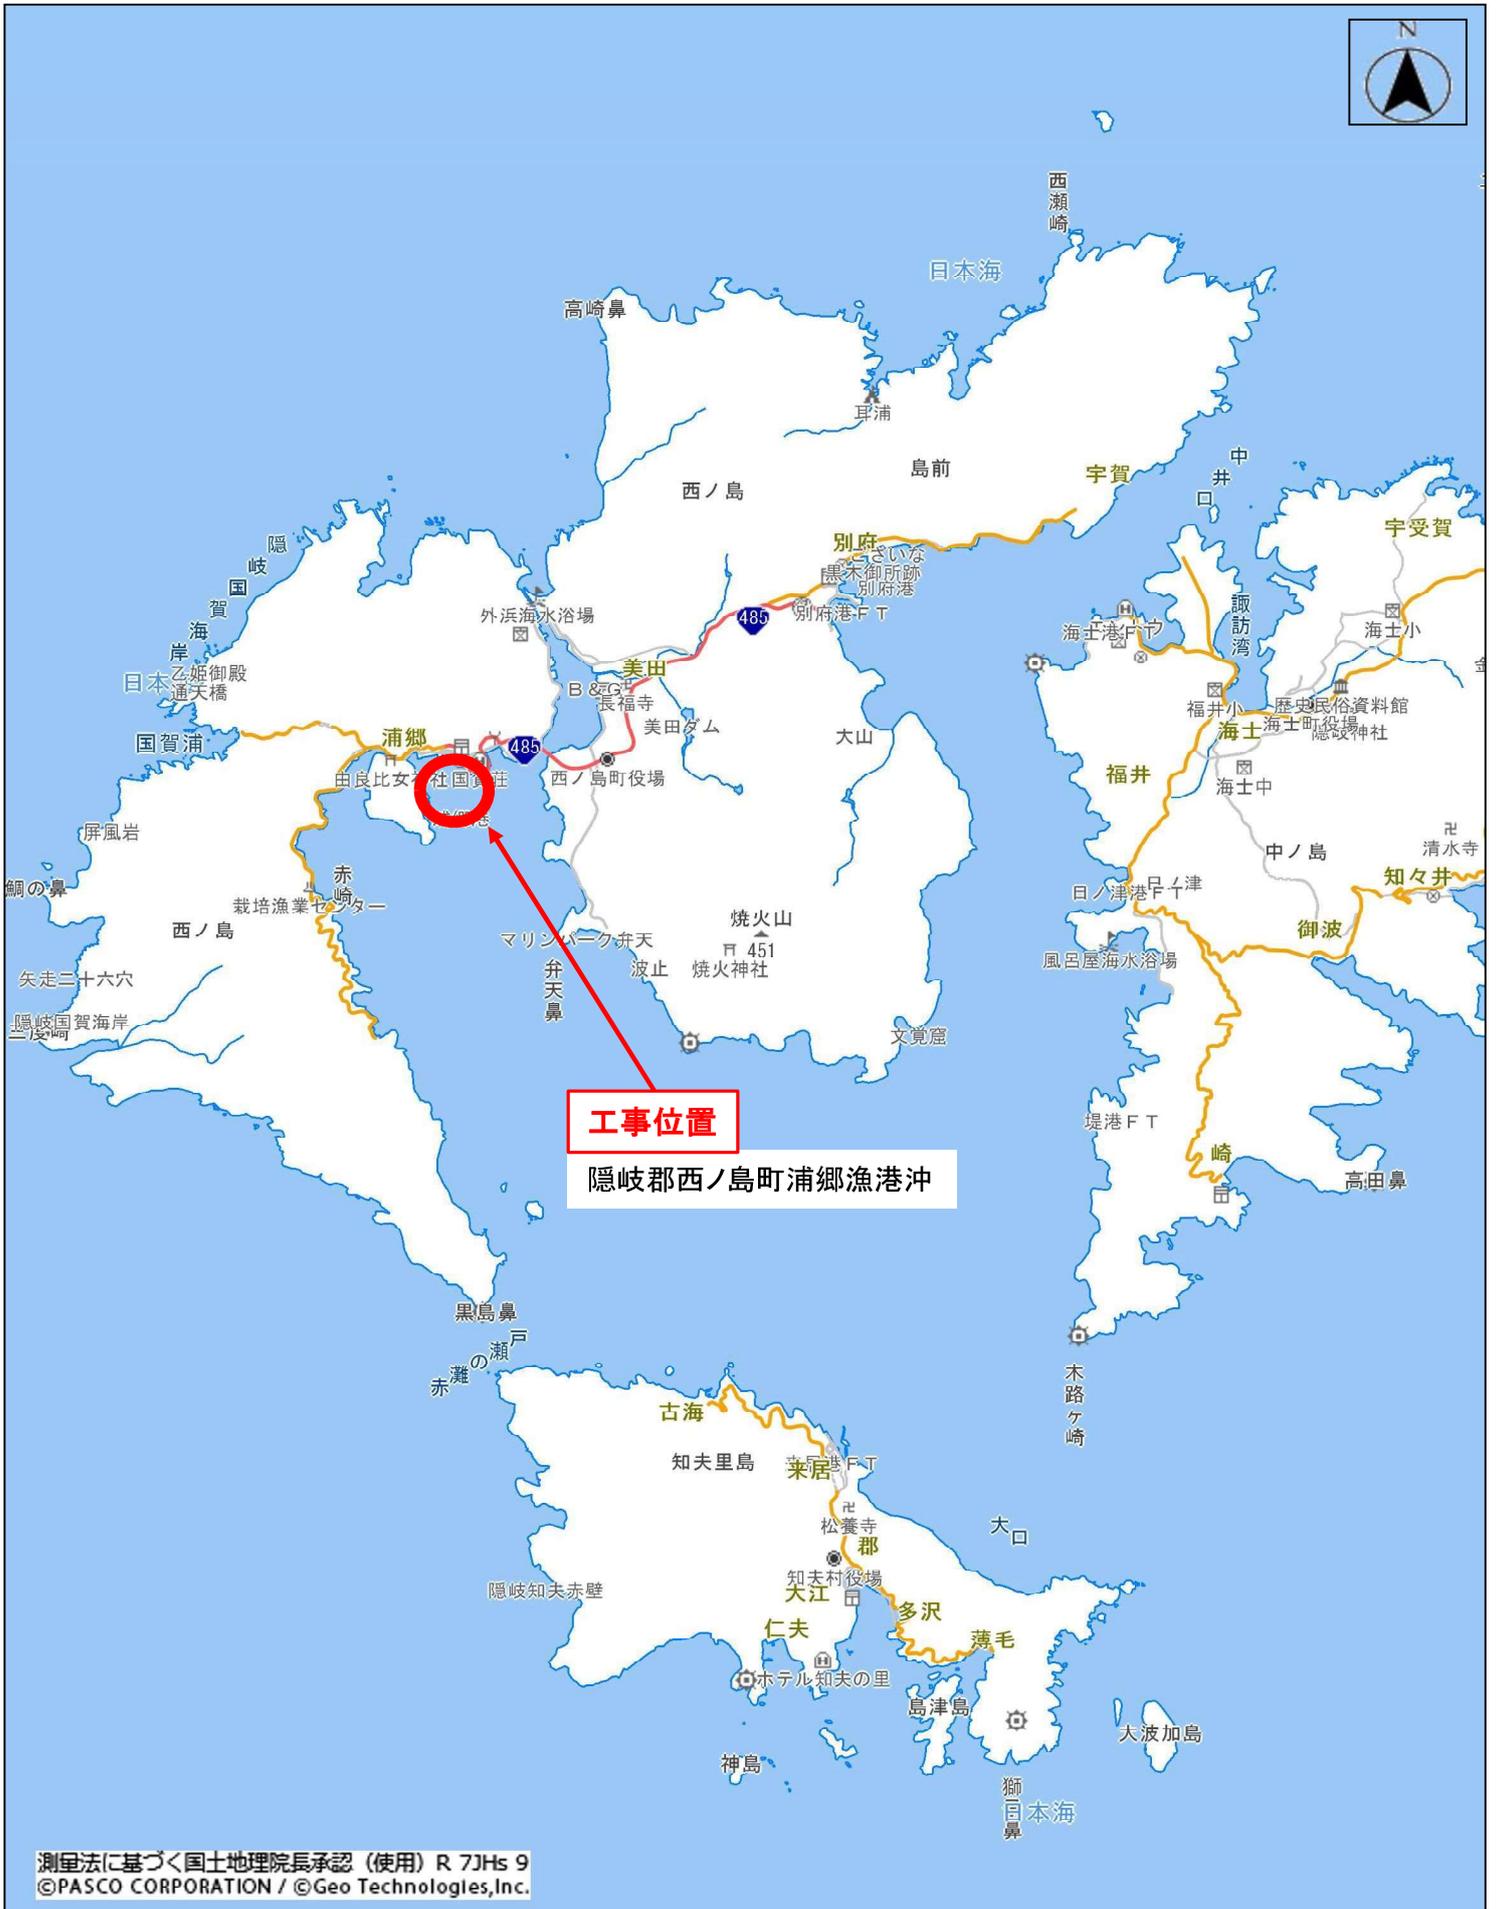


工事位置
隠岐郡西ノ島町浦郷漁港沖

測量法に基づく国土地理院長承認 (使用) R 7JHs 9
©PASCO CORPORATION / ©Geo Technologies, Inc.


縮尺 1 : 80000

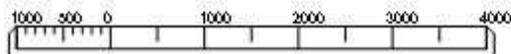

平面図

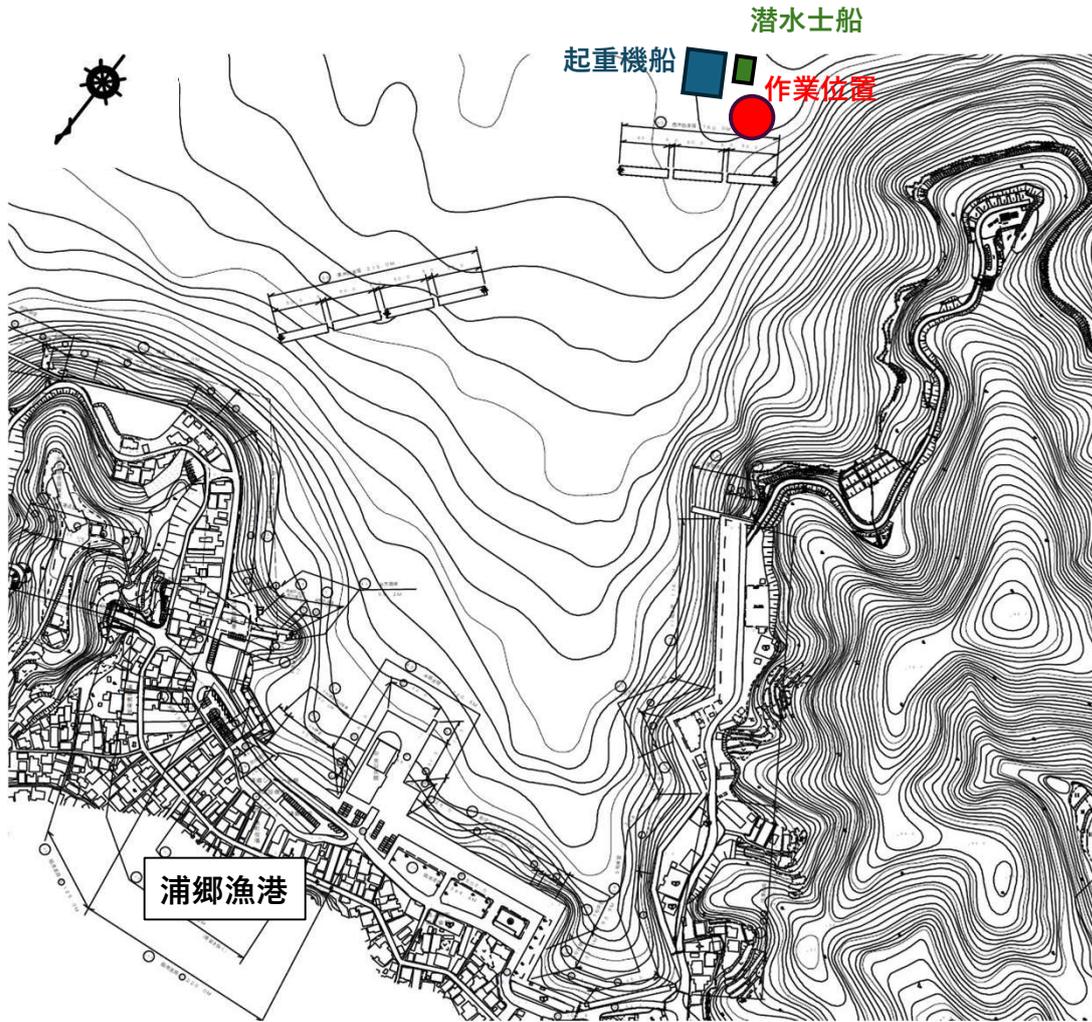

断面図

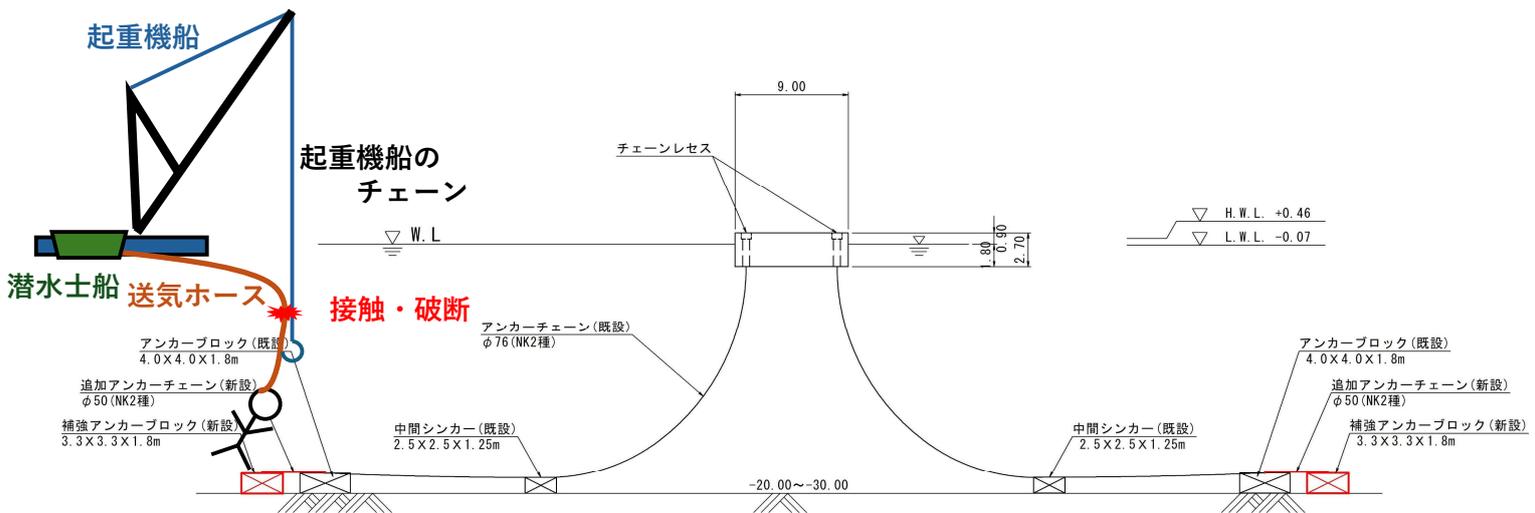

起重機船のチェーンを吊り上げる際に、潜水士のホースが巻き込まれ切断