

松江圏都市計画区域区分 概要版（市街化区域と市街化調整区域との区分）

(1) 人口

区分	計画人口（人）		
	行政区	都市計画区域	市街化区域
平成22年	250,449	196,982	150,955
令和7年	236,420	194,110	148,110


(2) 面積

行政区域	面積 (ha)
都市計画区域	99,392.0 (ha)
変更前市街化区域	25,206.0 (ha)
変更后市街化区域	3,940.0 (ha)
変更后市街化区域	3,954.7 (ha)

(3) 変更箇所（市街化編入区域）


図面番号	市町村名	地区名	面積 (ha)	想定している用途地域
①	松江市	乃白	14.2	第二種住居地域
②	松江市	矢田	0.27	工業地域
③	松江市	乃木福富	0.25	第二種住居地域
合計	松江圏		14.72	

変更箇所位置図（松江市）

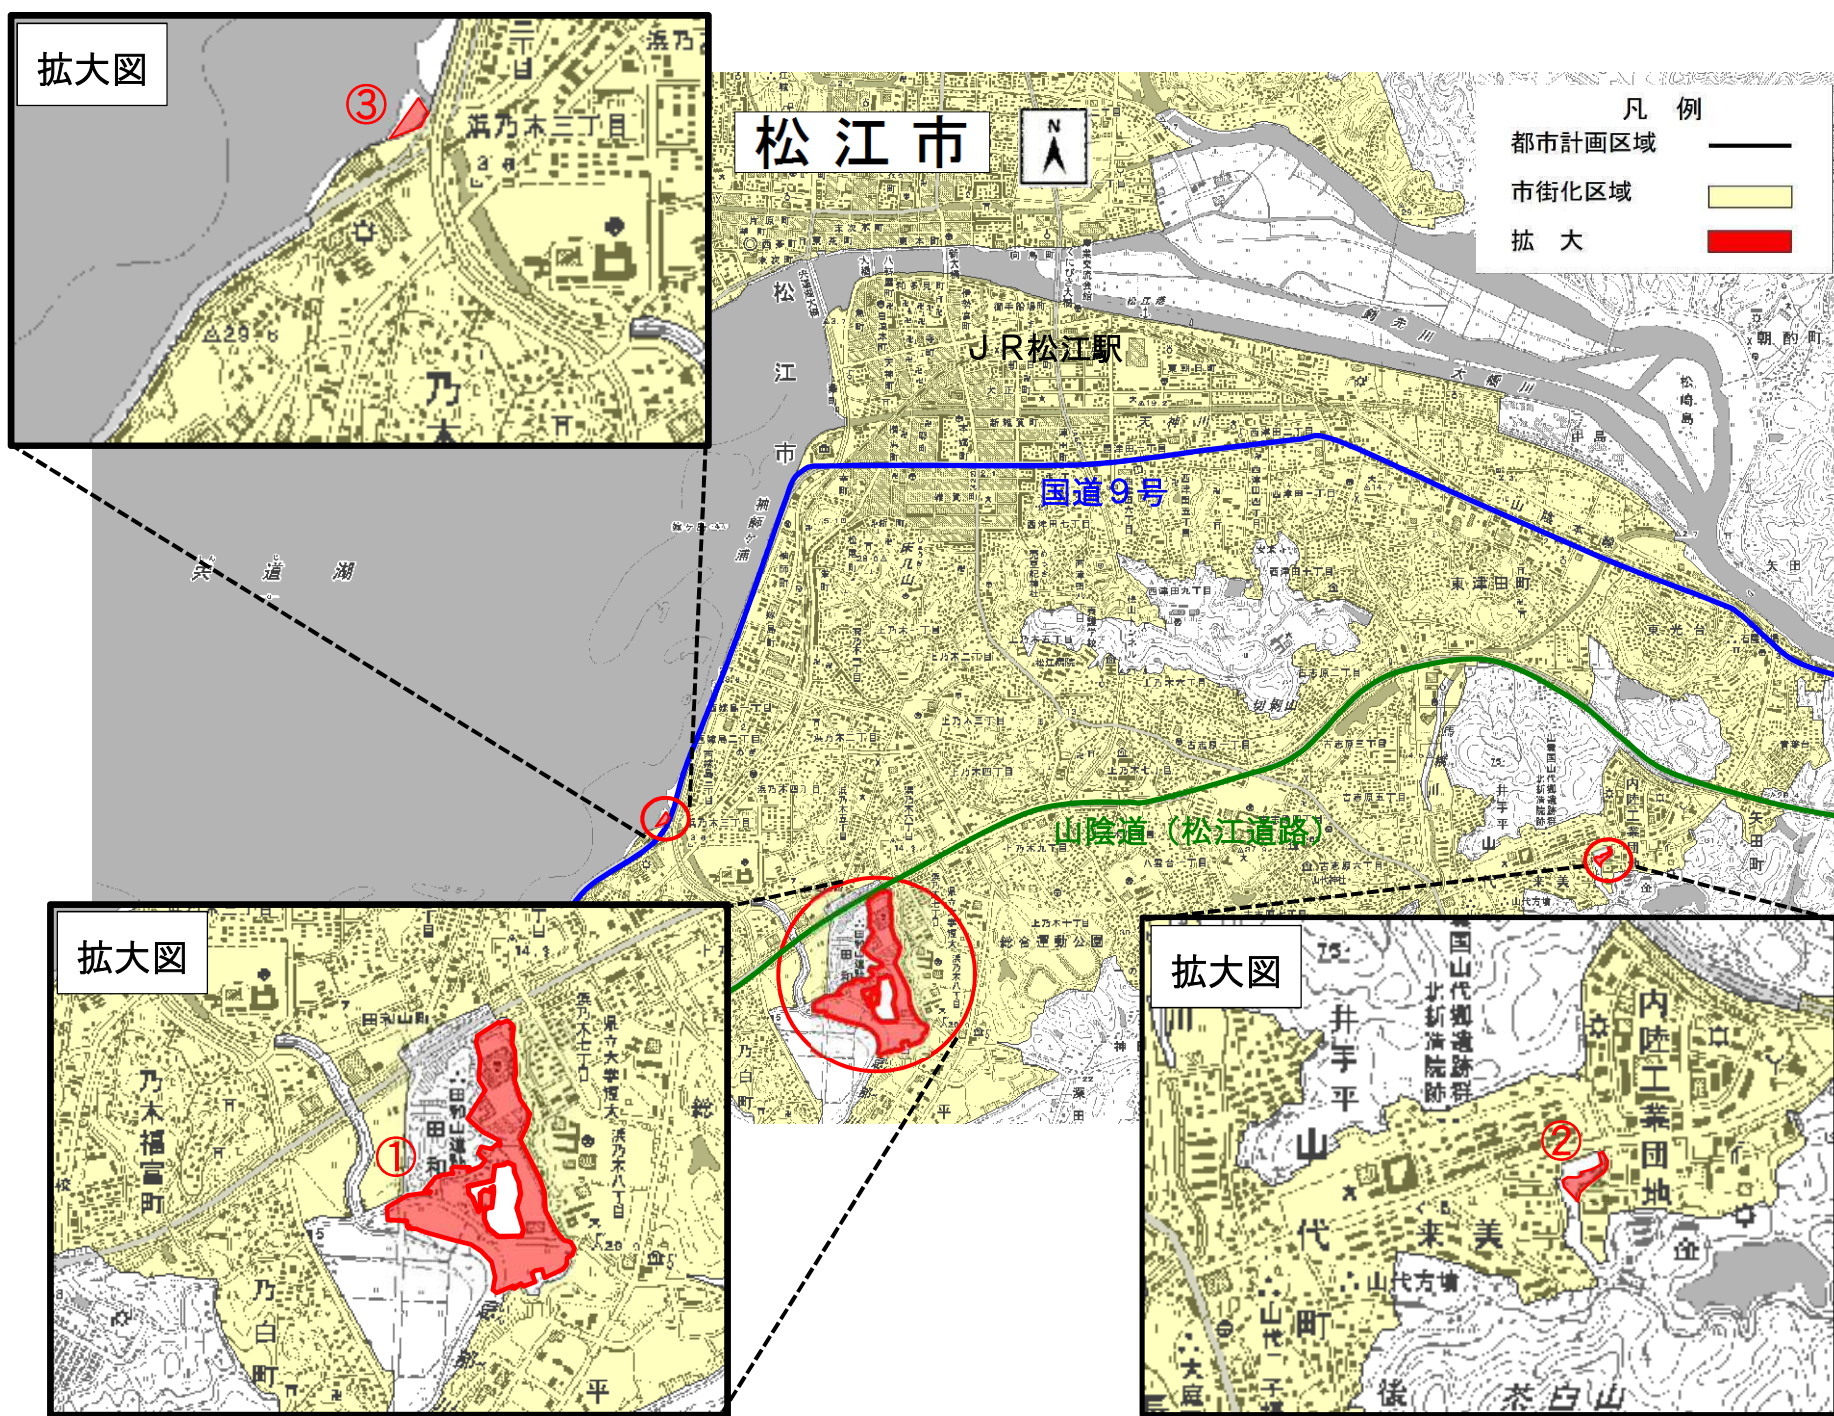

出典 松江圏都市計画調査業務の成果（都市計画図）

区域区分変更箇所（松江市）

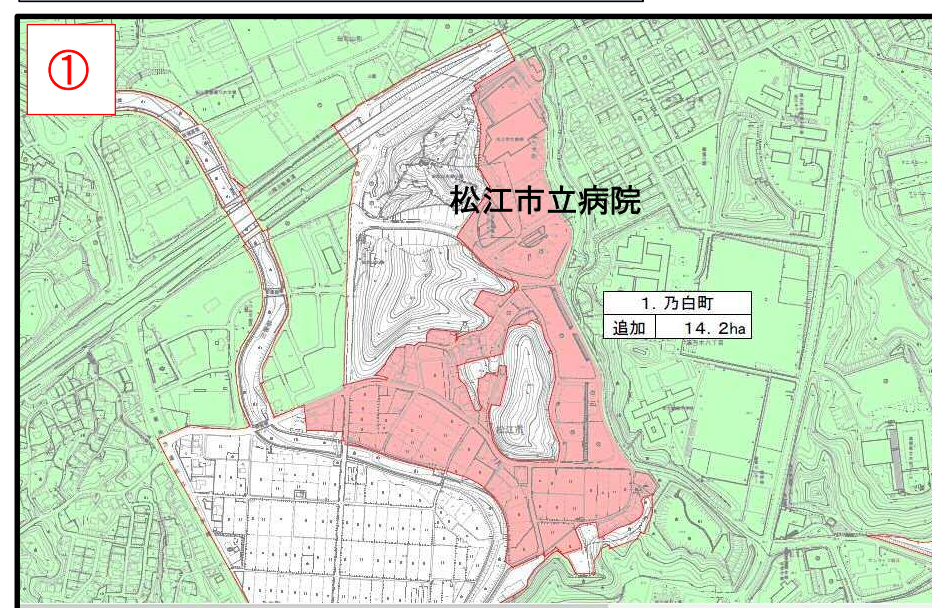

出典 松江圏都市計画調査業務の成果（都市計画図）



出典 松江圏都市計画調査業務の成果（都市計画図）



出典 松江圏都市計画調査業務の成果（都市計画図）