


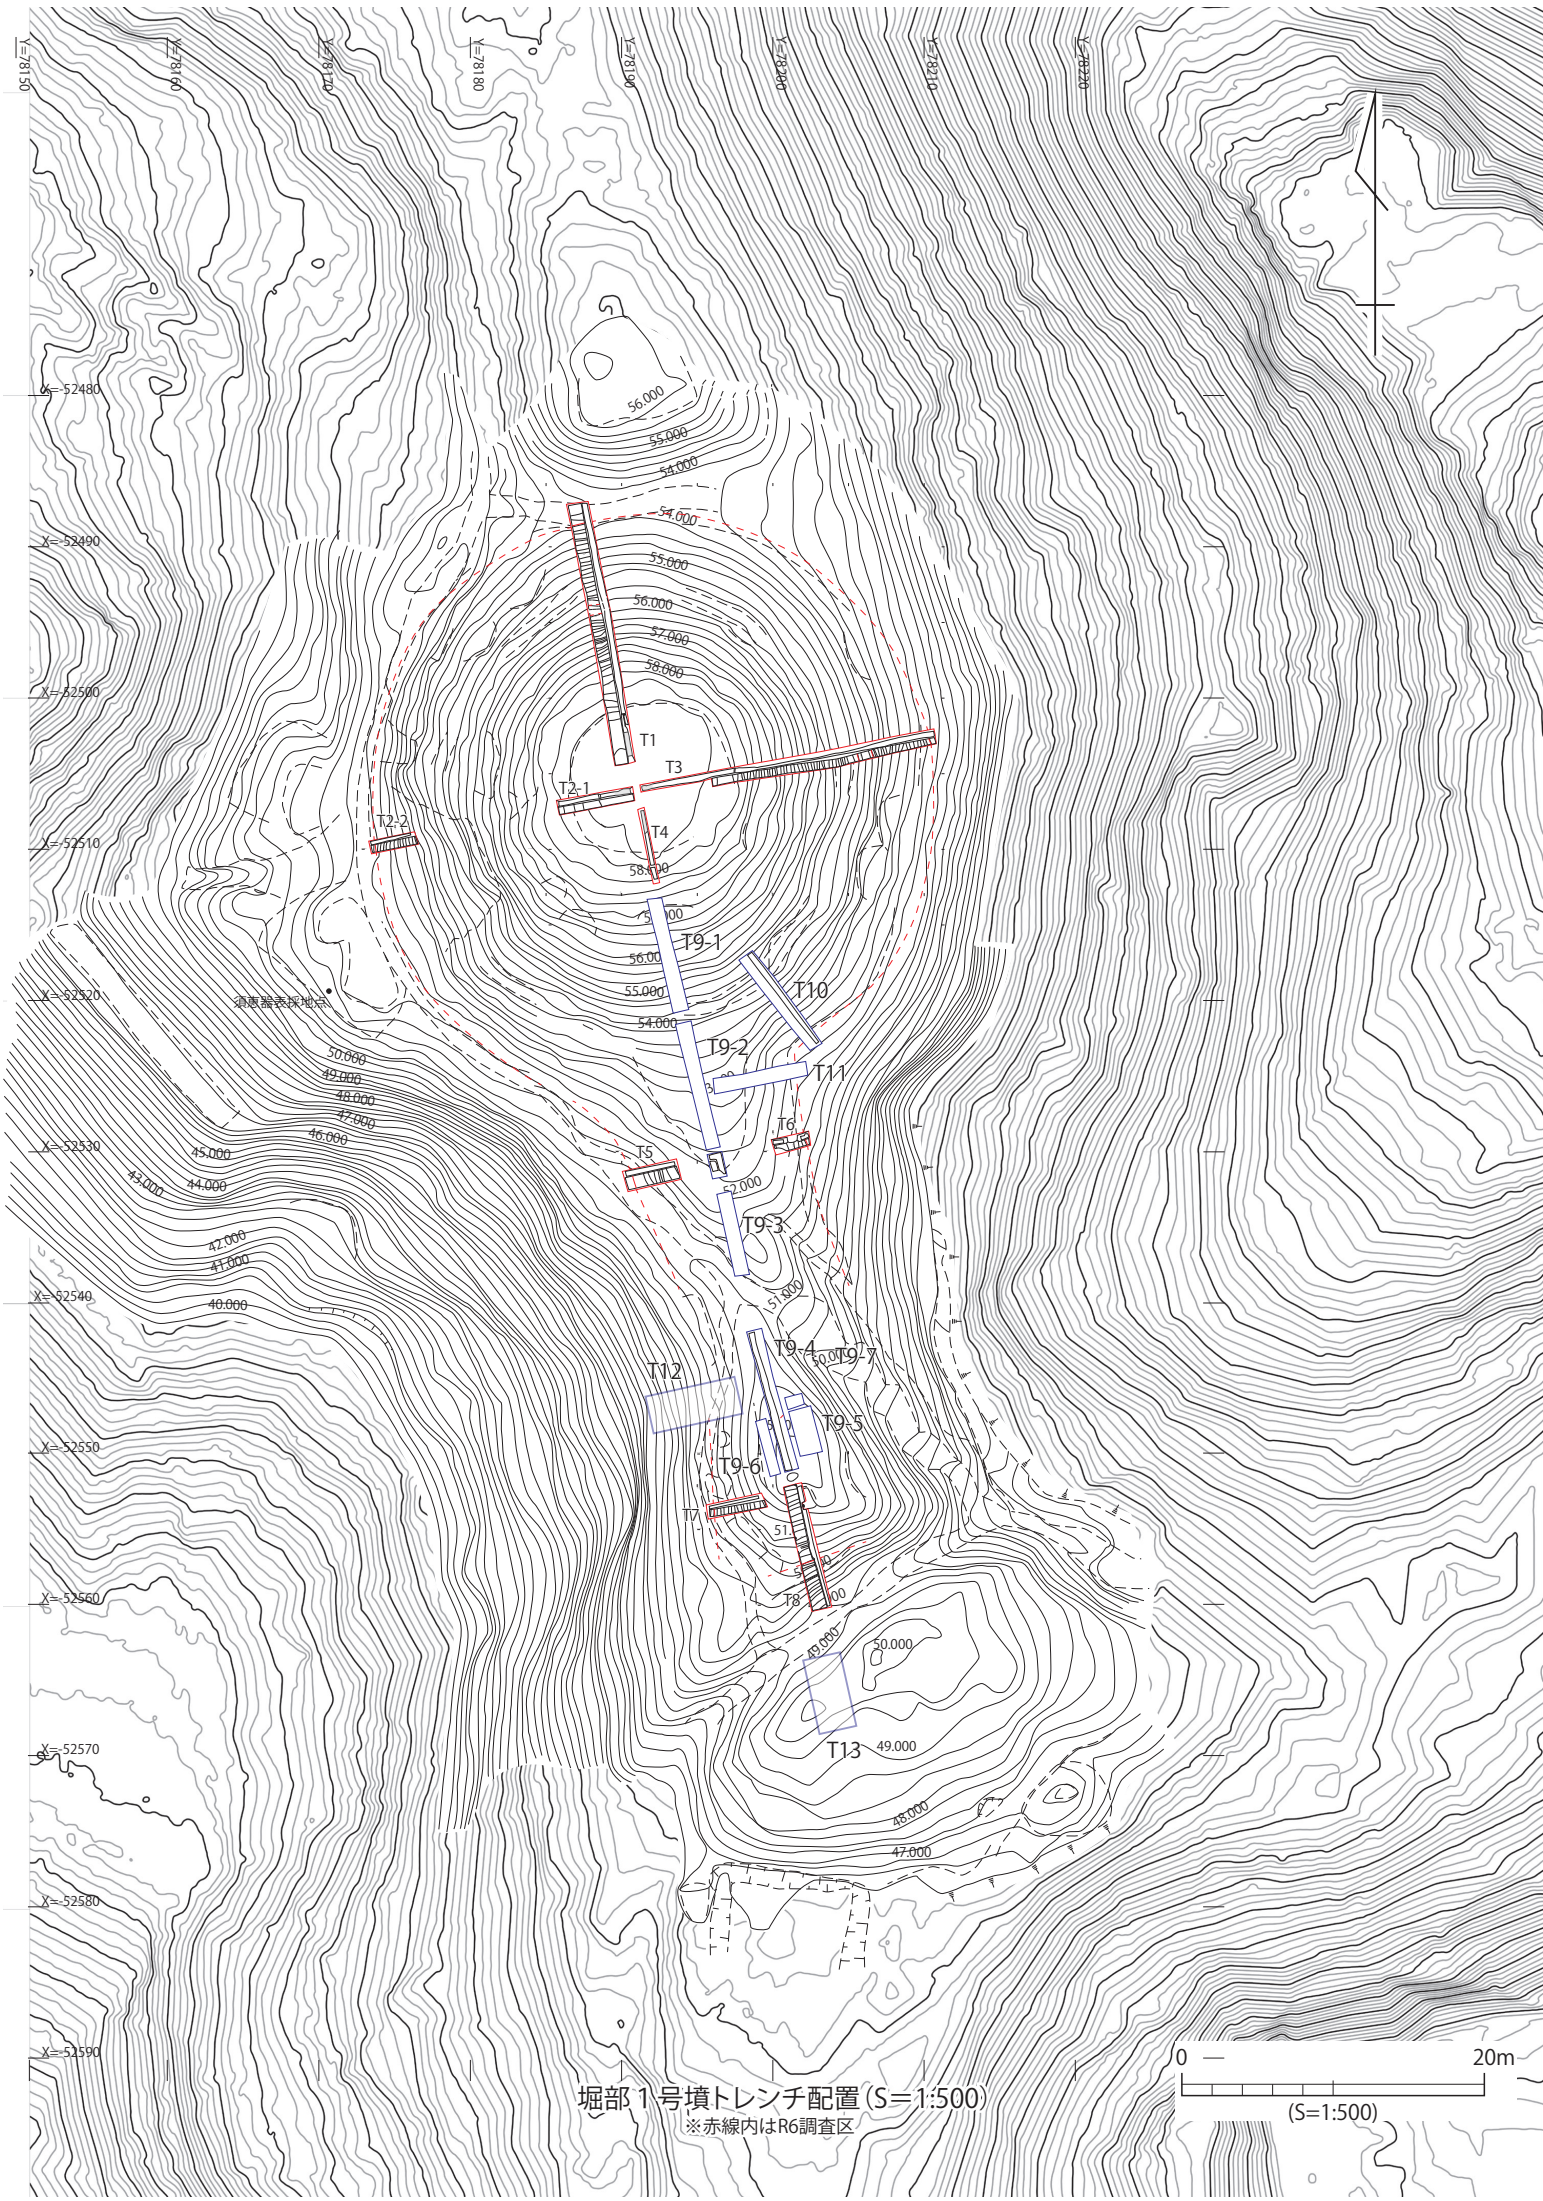

堀部 1号墳トレンチ配置 (S=1:500)

※赤線内はR6調査区

